



Type de plaques :

- Lisses
- Perforées
- Bosselées

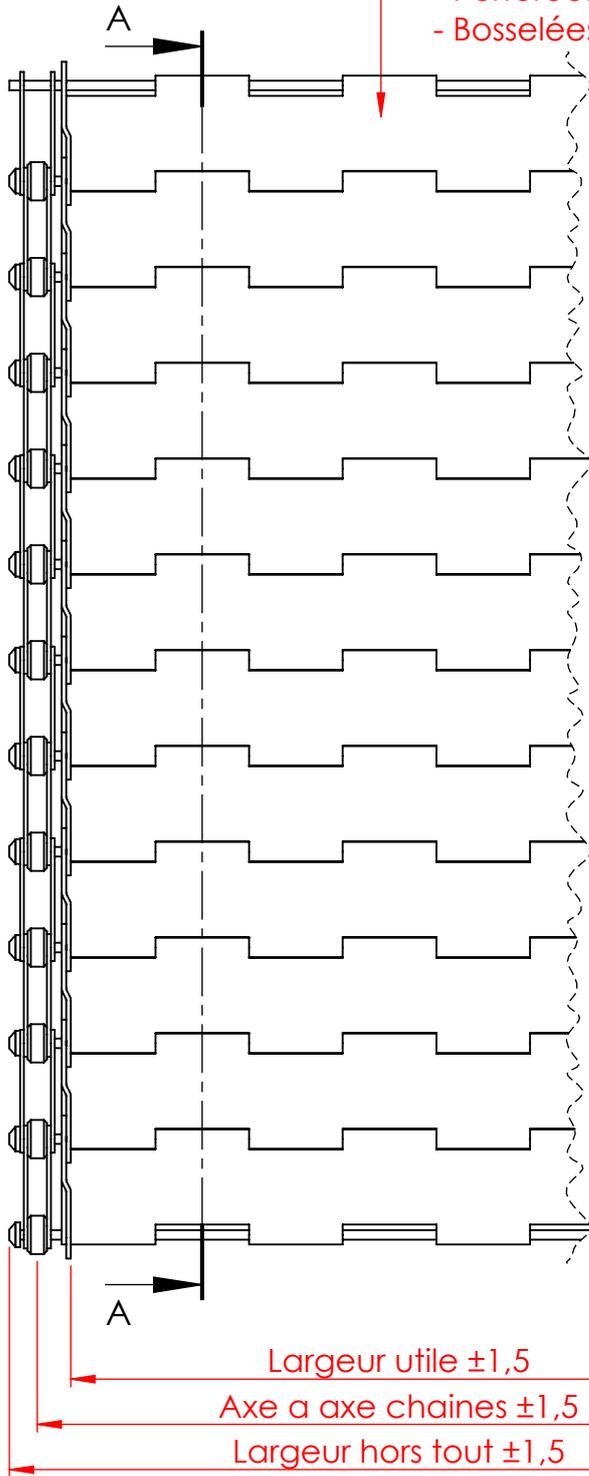

Hauteur des rives : ...

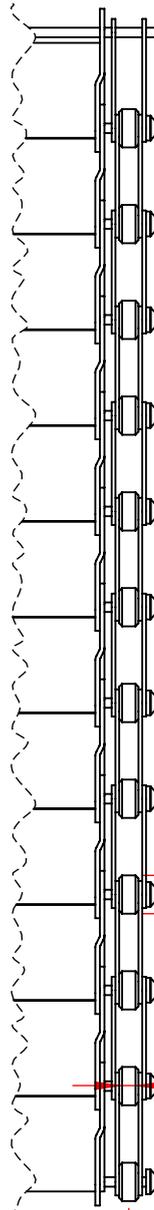

Arrêt de chaines :

- Rondelles soudées
- Goupilles

Ø des tringles : ...
Ø Galets de chaines : ...

Largeur galets de chaines : ...

Epaisseur des plaques : ...

Pas du tapis et des chaines : ...

Type de plaquettes de rives :

- Soyées
- Ecaille

COUPE A-A

Indice	Désignation	Date	Nom
--------	-------------	------	-----

Tissmétal
Manutention de Process

Tissmétal
Pôle d'activités 7 rue de la Miette
BP 25 02190 GUIGNICOURT

Tel : +33 (0) 3 26 40 21 21
Fax : +33 (0) 3 26 40 24 56

Designation		Matière: A DEFINIR SELON APPLICATION			
PLAQUEBANDE					

Date : 20/12/2021	Echelles: 1:1	Dessiné par : MS	N°Affaire :	N° Plan : TM-000	Ind: -
----------------------	---------------	---------------------	-------------	---------------------	-----------